


BUD. 1, 2, 3, 4, 5, 6, 7

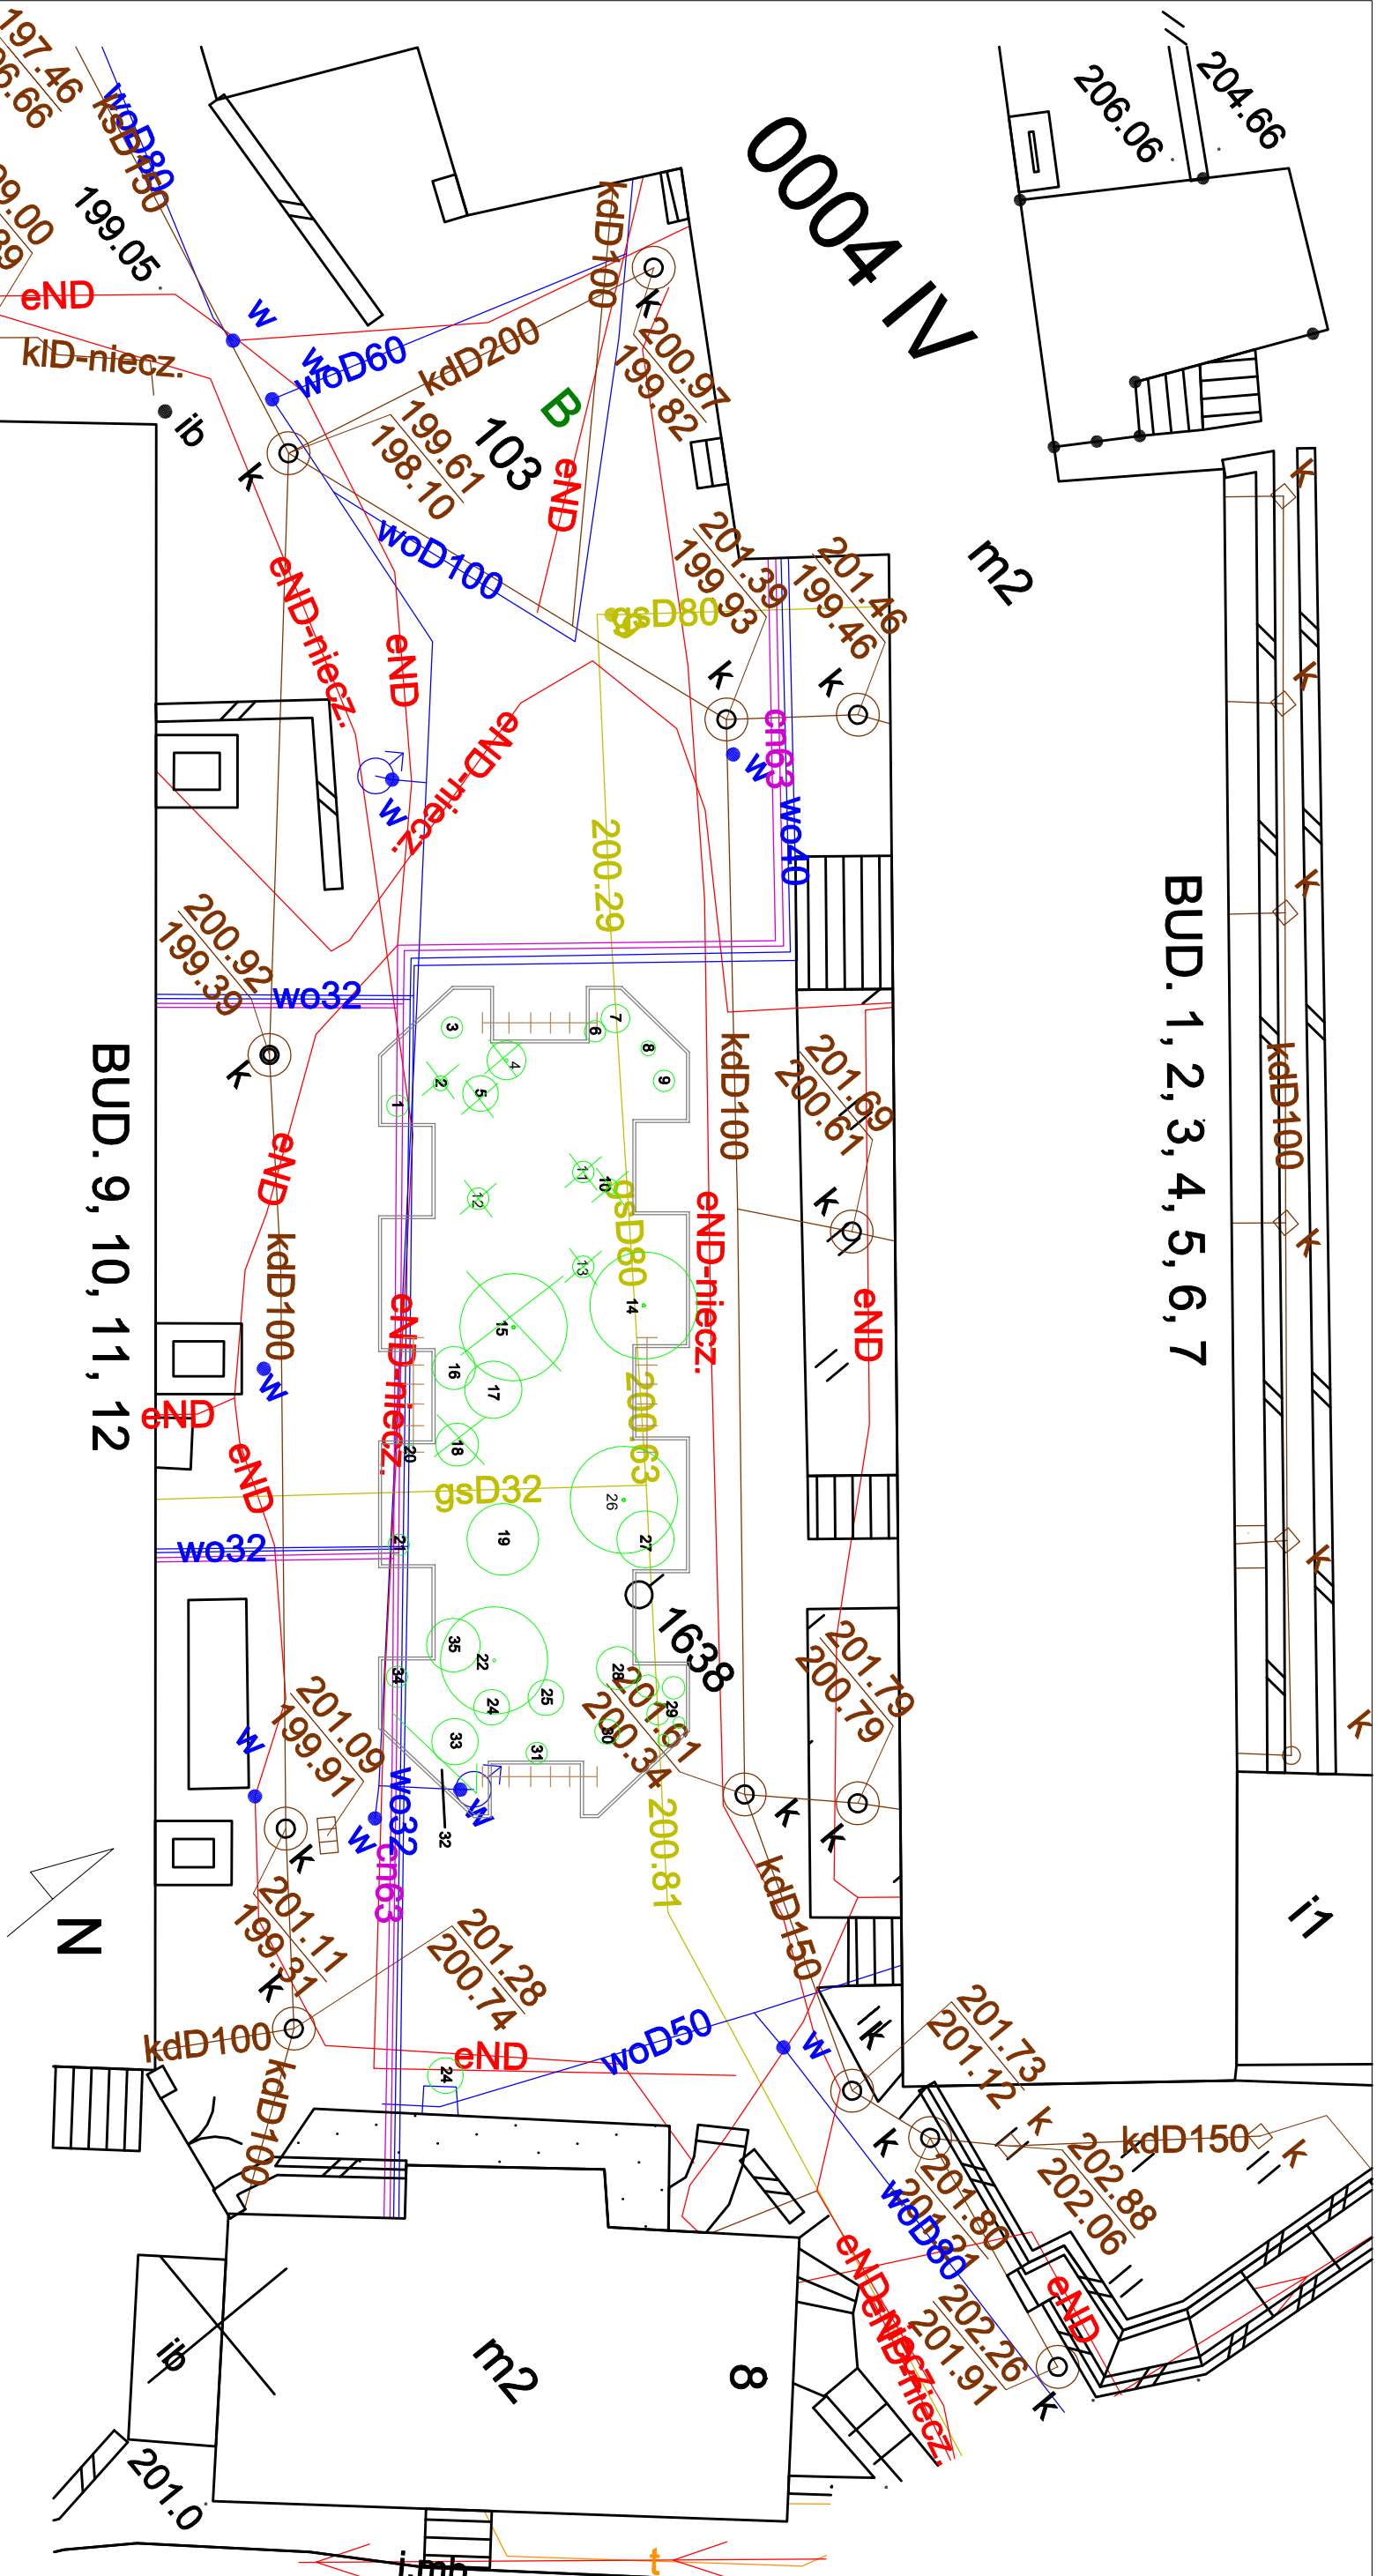

LISTA ROŚLIN

| nr | gatunek                   | nr | gatunek                | nr | gatunek                         |
|----|---------------------------|----|------------------------|----|---------------------------------|
| 1  | tawuła 'Goldflame'        | 12 | tawuła 'Goldflame'     | 25 | trzmielina oskrzydłona          |
| 2  | świerk miniatura          | 13 | tawuła                 | 26 | jodła kaukaska                  |
| 3  | trzmielina 'Emerald gold' | 14 | jodła                  | 27 | pęcherznica                     |
| 4  | wierzba 'Tortusa'         | 15 | świerk pospolity       | 28 | pięciornik                      |
| 5  | ligustr krzew             | 16 | rododendron            | 29 | zespół: 3xtawuła 'Goldflame',   |
| 6  | pnącze bluszcz na pergoli | 17 | pęcherznica            | 30 | 2xberberys, miskant             |
| 7  | śnieguliczka              | 18 | rododendron            | 31 | drezwko na prniu                |
| 8  | trzmielina 'Emerald gold' | 19 | świdośliwa wielopienna | 32 | rdestówka                       |
| 9  | róża                      | 20 | berberys czerwony      | 33 | rabata: wrzosa, byliny, lawenda |
| 10 | trzmielina oskrzydłona    | 21 | bukspan                | 34 | róża                            |
| 11 | wierzba                   | 22 | jodła kaukaska         | 35 | bukspan                         |
|    |                           | 24 | trzmielina oskrzydłona |    | wierzba pienna                  |

LEGENDA

|                                                                                        |                                                                   |                                                                                        |                                                   |            |   |
|----------------------------------------------------------------------------------------|-------------------------------------------------------------------|----------------------------------------------------------------------------------------|---------------------------------------------------|------------|---|
|  4  | drzewa istniejące                                                 |  12 | krzew istniejący                                  | Nazwa      | Inwentaryzacja zieleni<br>- Zielona przestrzeń wytyczenia<br>- ekoterapeutyczny ogród aktywności i<br>spokoju"                                                                              |
|  15 | drzewa do usunięcia                                               |  5  | krzewy do usunięcia lub<br>przesadzenia           | Miejsce    | Zgorzelec, ulica Przechodnia<br>022502_1.0004.AR_1.103   |
|     | instalacja kanalizacyjna                                          |     | instalacja gazowa                                 | Właściciel | Zgorzelec   |
|     | instalacja wodociągowa                                            |     | instalacja ogrzewania z<br>kotłowni lokalnej      | Wykonawca  | PRACOWNIA OGRODOWA<br>BERNAT LATKOWSKA<br>mgr inż. Joanna Bernat-Fudali<br>mgr inż. Katarzyna Latkowska<br>joannabernat@gmail.com tel.: 668606449<br>klatkowska16@gmail.com tel.: 883351399 |
|     | nieczynna instalacja<br>elektro-energetyczna niskiego<br>napięcia |     | instalacja ogrzewania z<br>kotłowni lokalnej      | Nr rys.    | Rys. nr 1   |
|     | strefa kontrolna sieci - 1,5m od<br>osi rurociągu                 |     | strefa kontrolna sieci - 1,5m od<br>osi rurociągu | data       | grudzień '25   |