
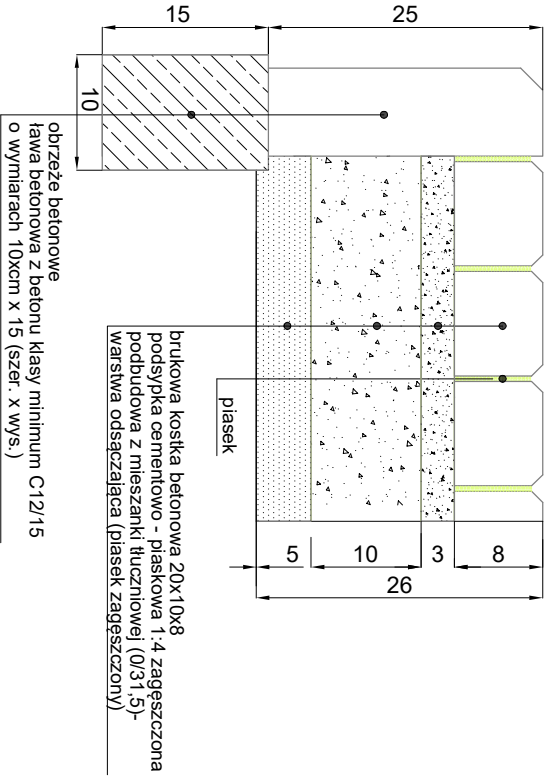


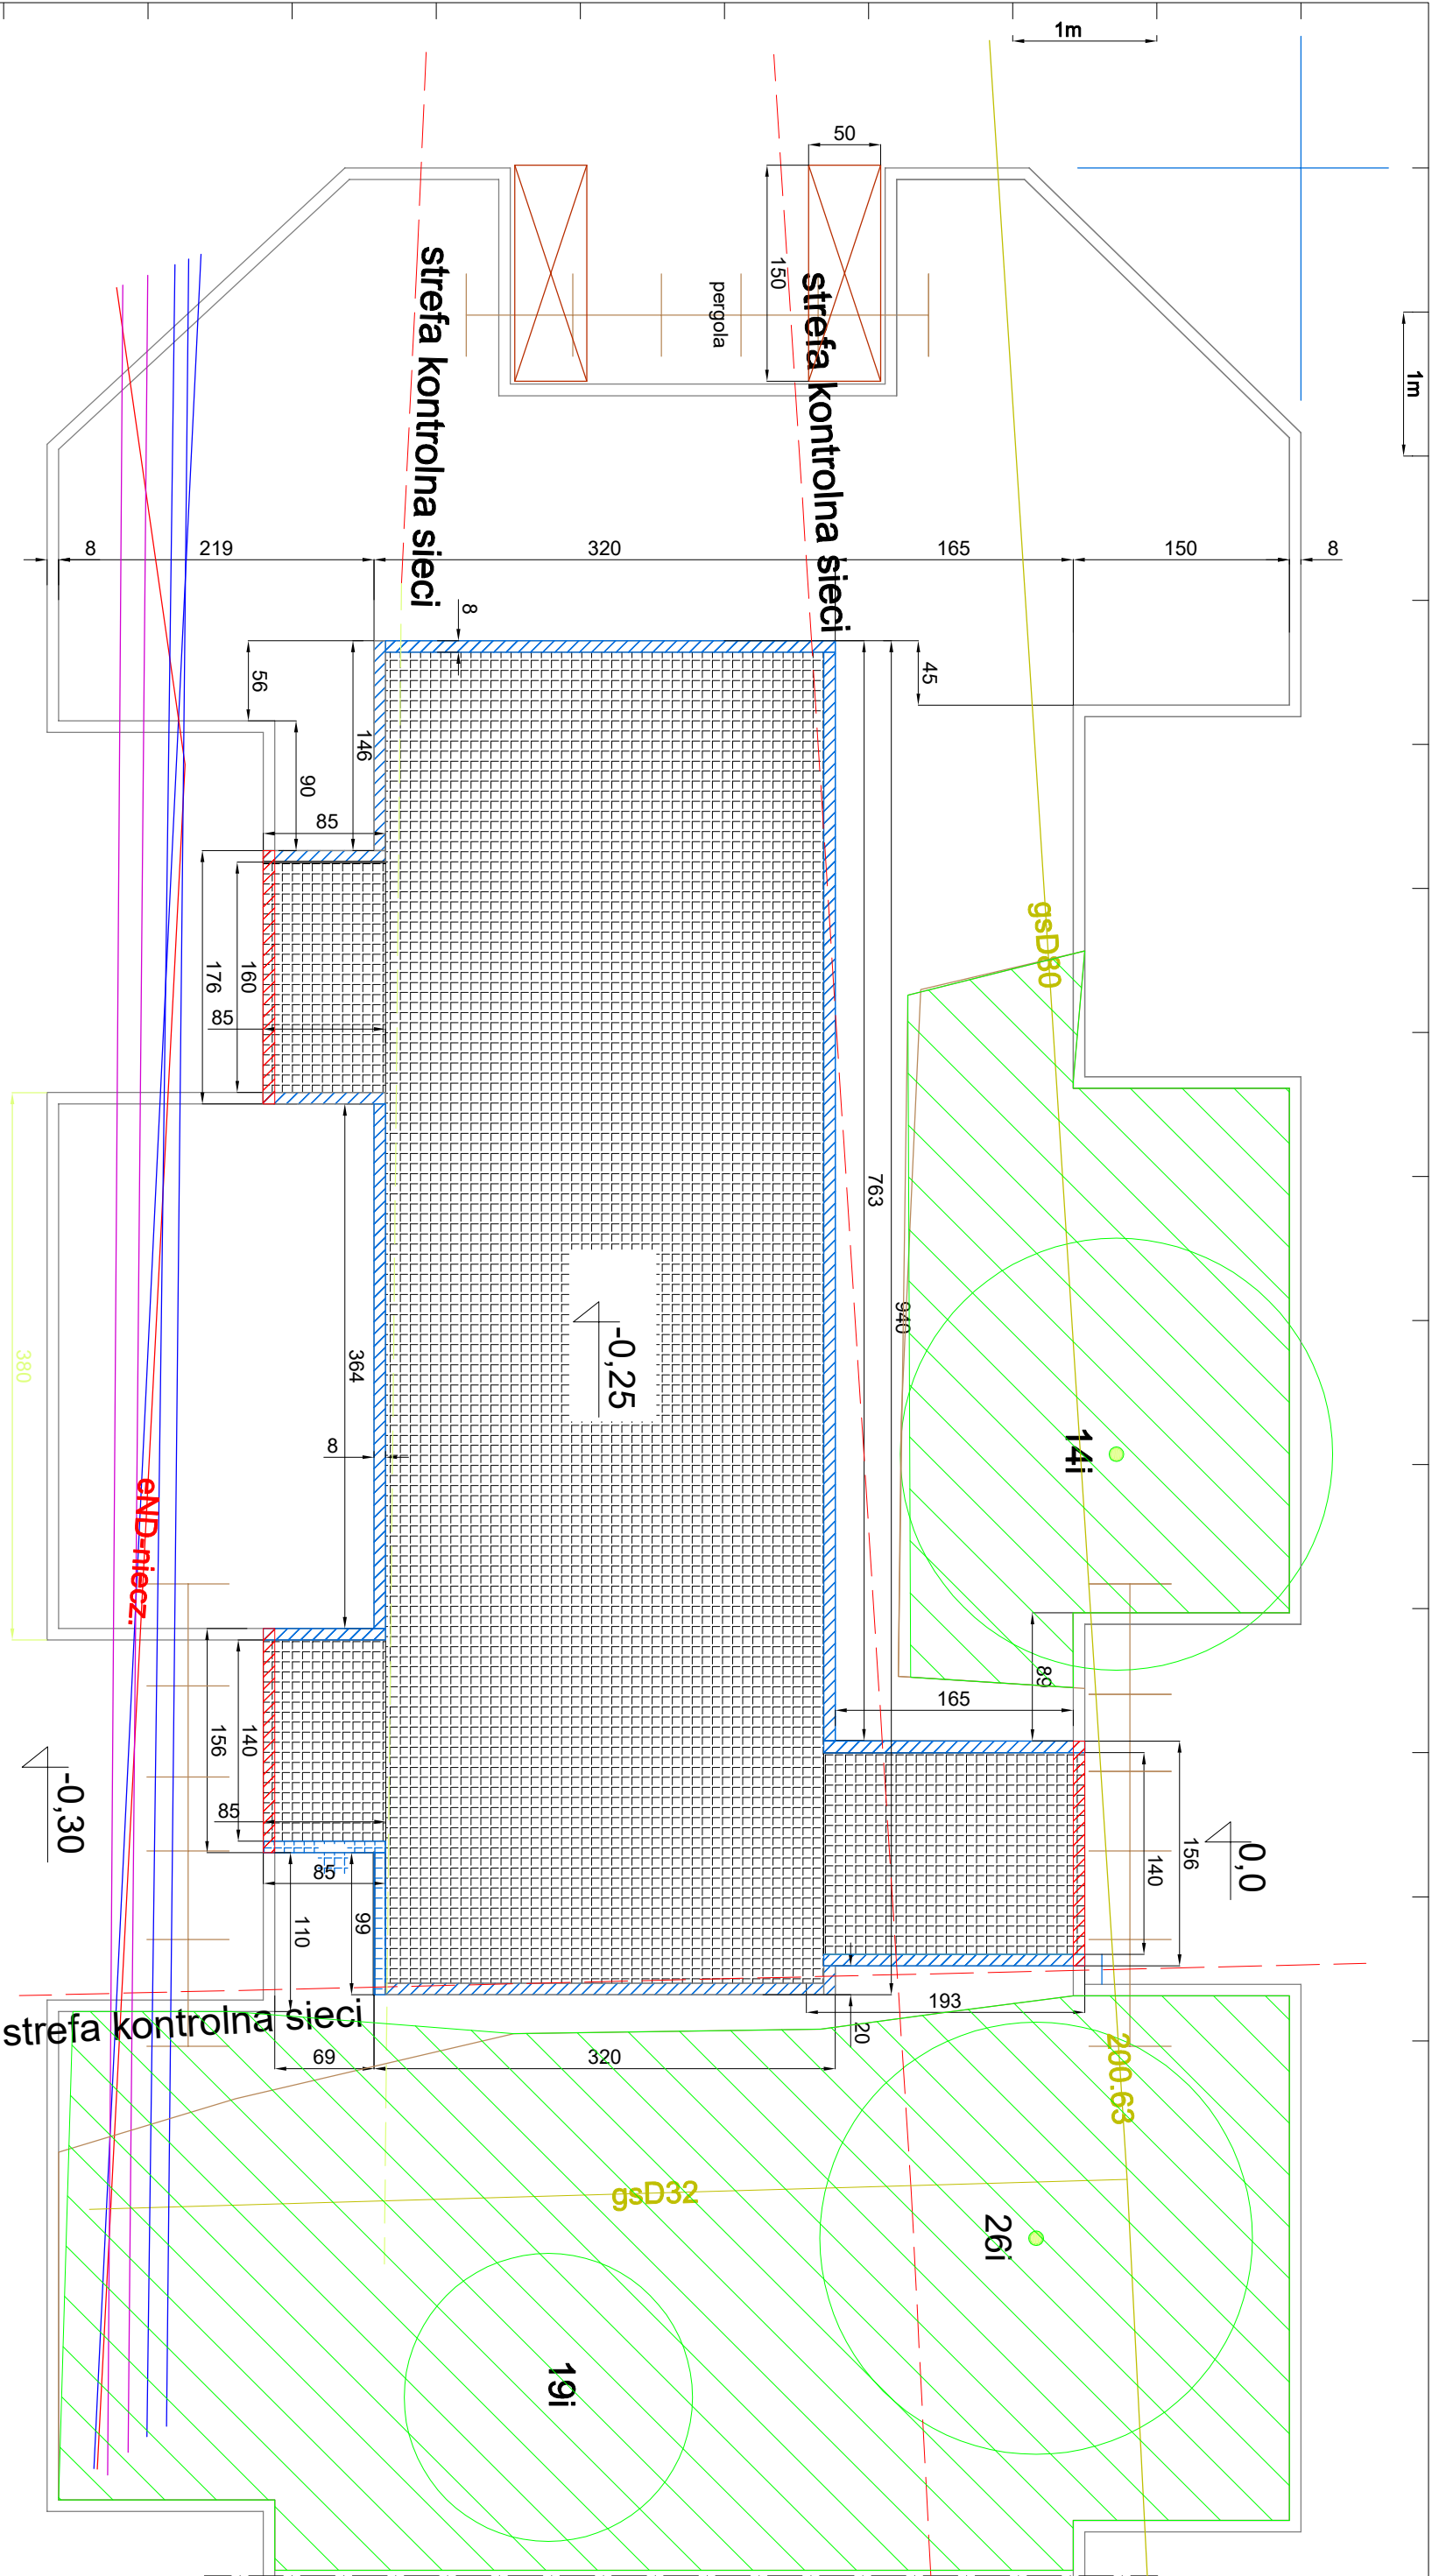

LEGENDA

- obrzeże betonowe 8x25x100cm do demontażu
- projektowana kostka betonowa, obrzeże betonowe 8x25cm
- projektowane obrzeże betonowe 8x25x100cm
- drzewa istniejące

- kcd100 instalacja kanalizacyjna
- gsD80 instalacja gazowa
- we32 instalacja wodociągowa
- eND-niecz. konieczna instalacja elektro-energetyczna niskiego napięcia
- cn63 instalacja ogrzewania z kotłowni lokalnej
- strefa kontrolna sieci - 1,5m od osi rurociągu

N

Nazwa	PROJEKTOWANE NAMIERZCHNIE Z KOSTKI BRUKOWEJ „zielona przestrzeń wychodzenia – ekoterapeutyczny ogód”
Miejsce	DPS Jutrzenka Zgorzelec, ulica Przechodnia 022502, 1.0004.AR_1.103
Właściciel	Zgorzelec
Wykonawca	PRACOWNIA OGRODOWA BERNATT LATKOWSKA mgr inż. Joanna Bernatt-Fudał mgr inż. Katarzyna Latkowska joannabernatt@gmail.com tel.: 668606449 klatkowska16@gmail.com tel.: 883351399
Nr rys.	Rys. nr 2
data	grudzień '25