




2 ściany przeszklone od wysokości ok. 1,0m (2 okna zamiast 4)
(oparcie dla siedzących)

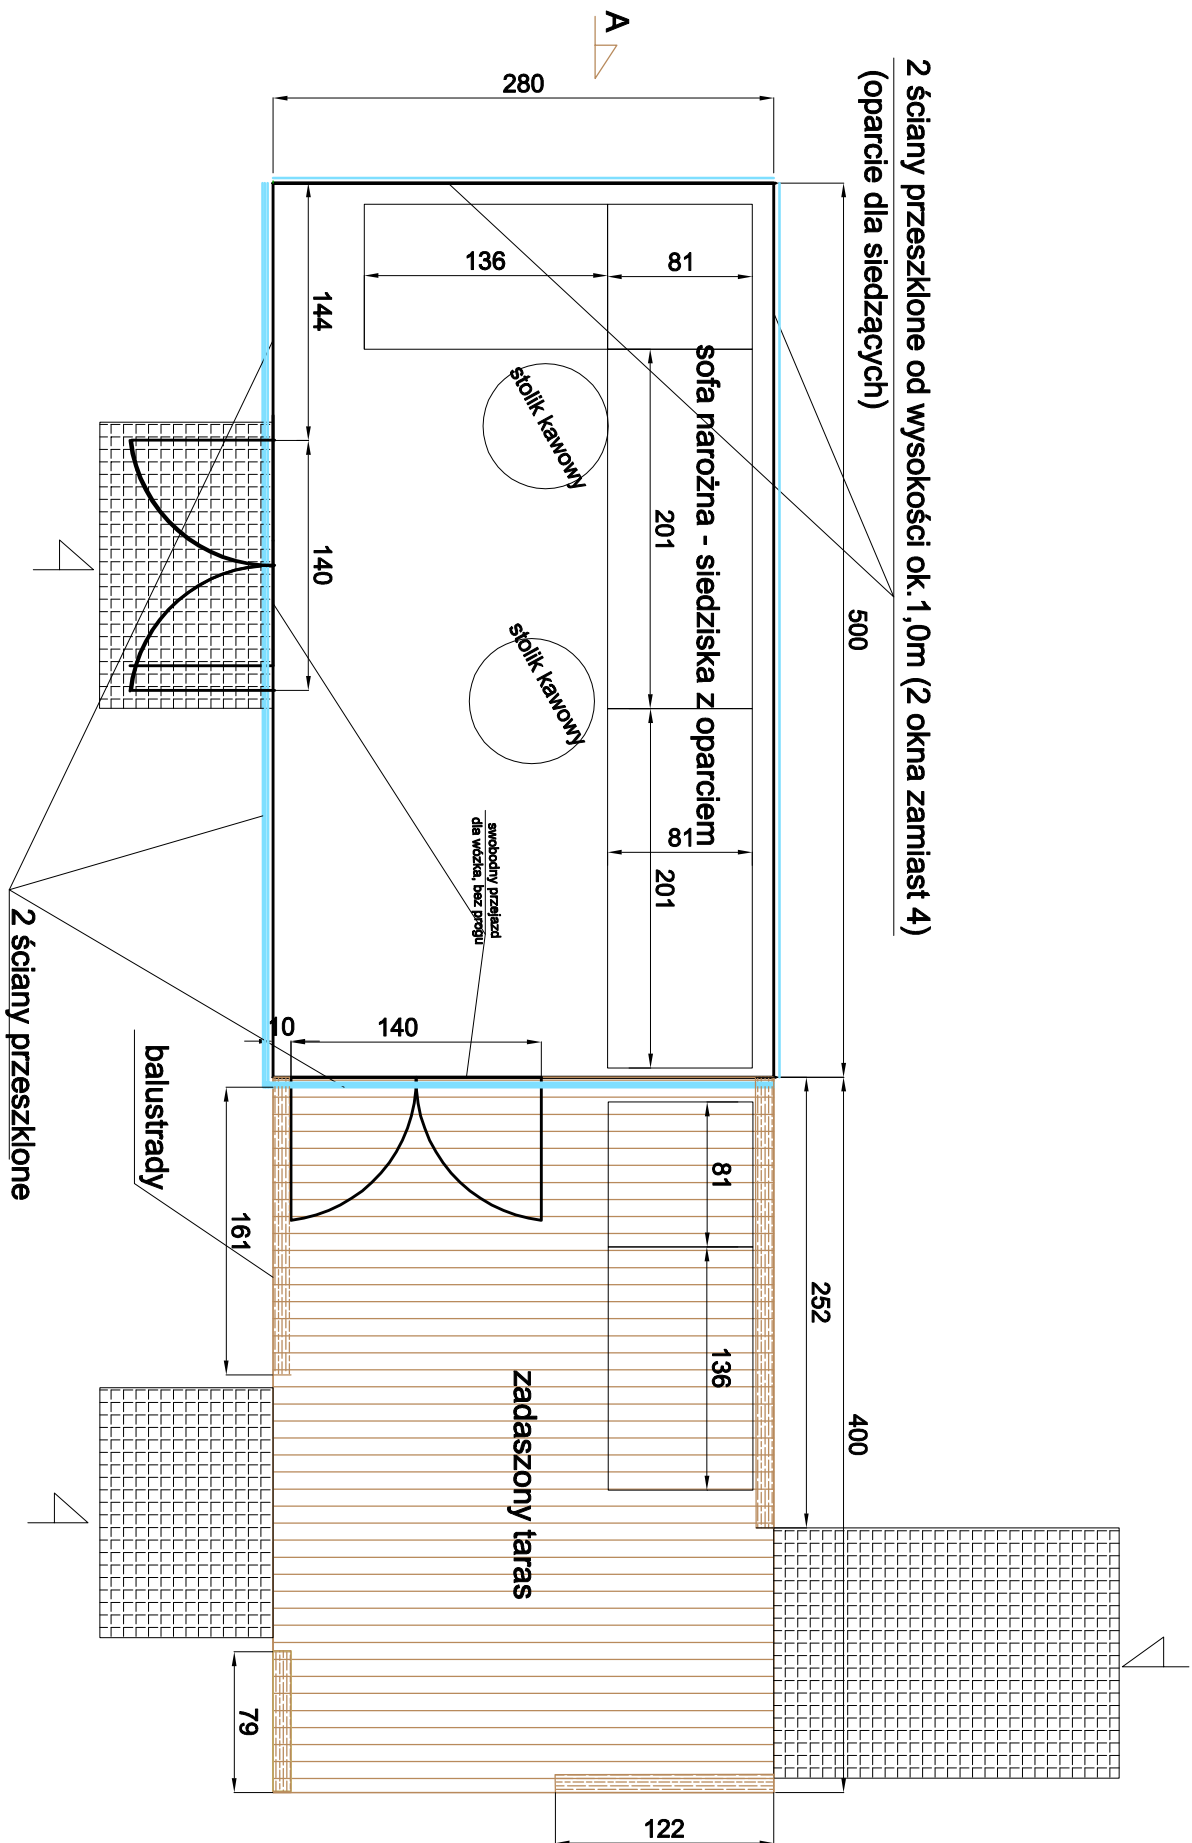

widok A

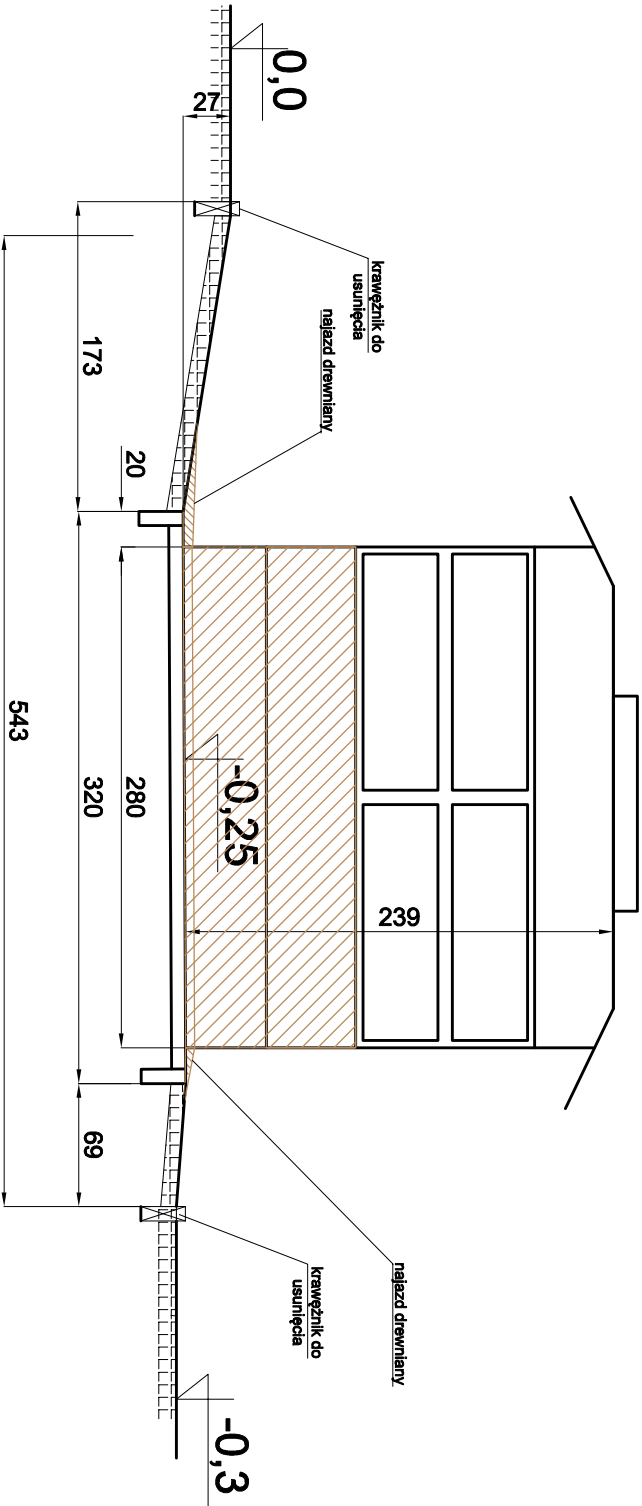

- Altana Elzbieta
- powierzchnia całkowita podłogi 2,8x9m
 - powierzchnia altany 2,8x5m, powierzchnia tarasu zadaszonego 2,8x4m
 - materiał drewno, okna szkło
 - pokrycie dachowe gont bitumiczny w kolorze dopasowanym do dachówki budynków

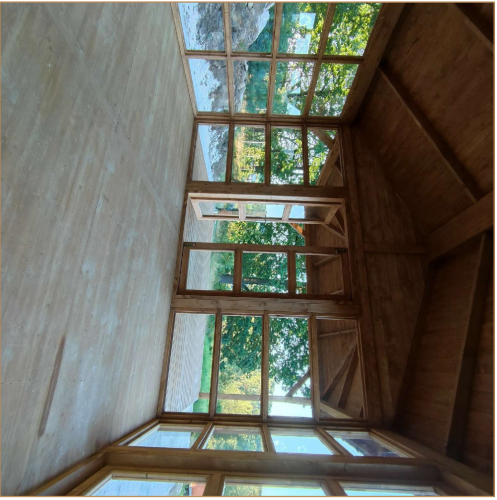

Nazwa	Altana „Zielona przestrzeń wytchnienia – ekoterapeutyczny ogród aktywności i spokoju”
Miejsce	DPS Jutrzenka Zgorzelec, ulica Przechodnia 022502_1.0004.AR_1.103
Właściciel	Zgorzelec
Wykonawca	PRACOWNIA OGRODOWA BERNATT LATKOWSKA mgr inż. Joanna Bernatt-Tudali mgr inż. Katarzyna Latkowska joannabernatt@gmail.com tel.: 668606449 latkowska16@gmail.com tel.: 863351399
Nr rys.	Rys. nr 3
data	grudzień '25