


1m

2326

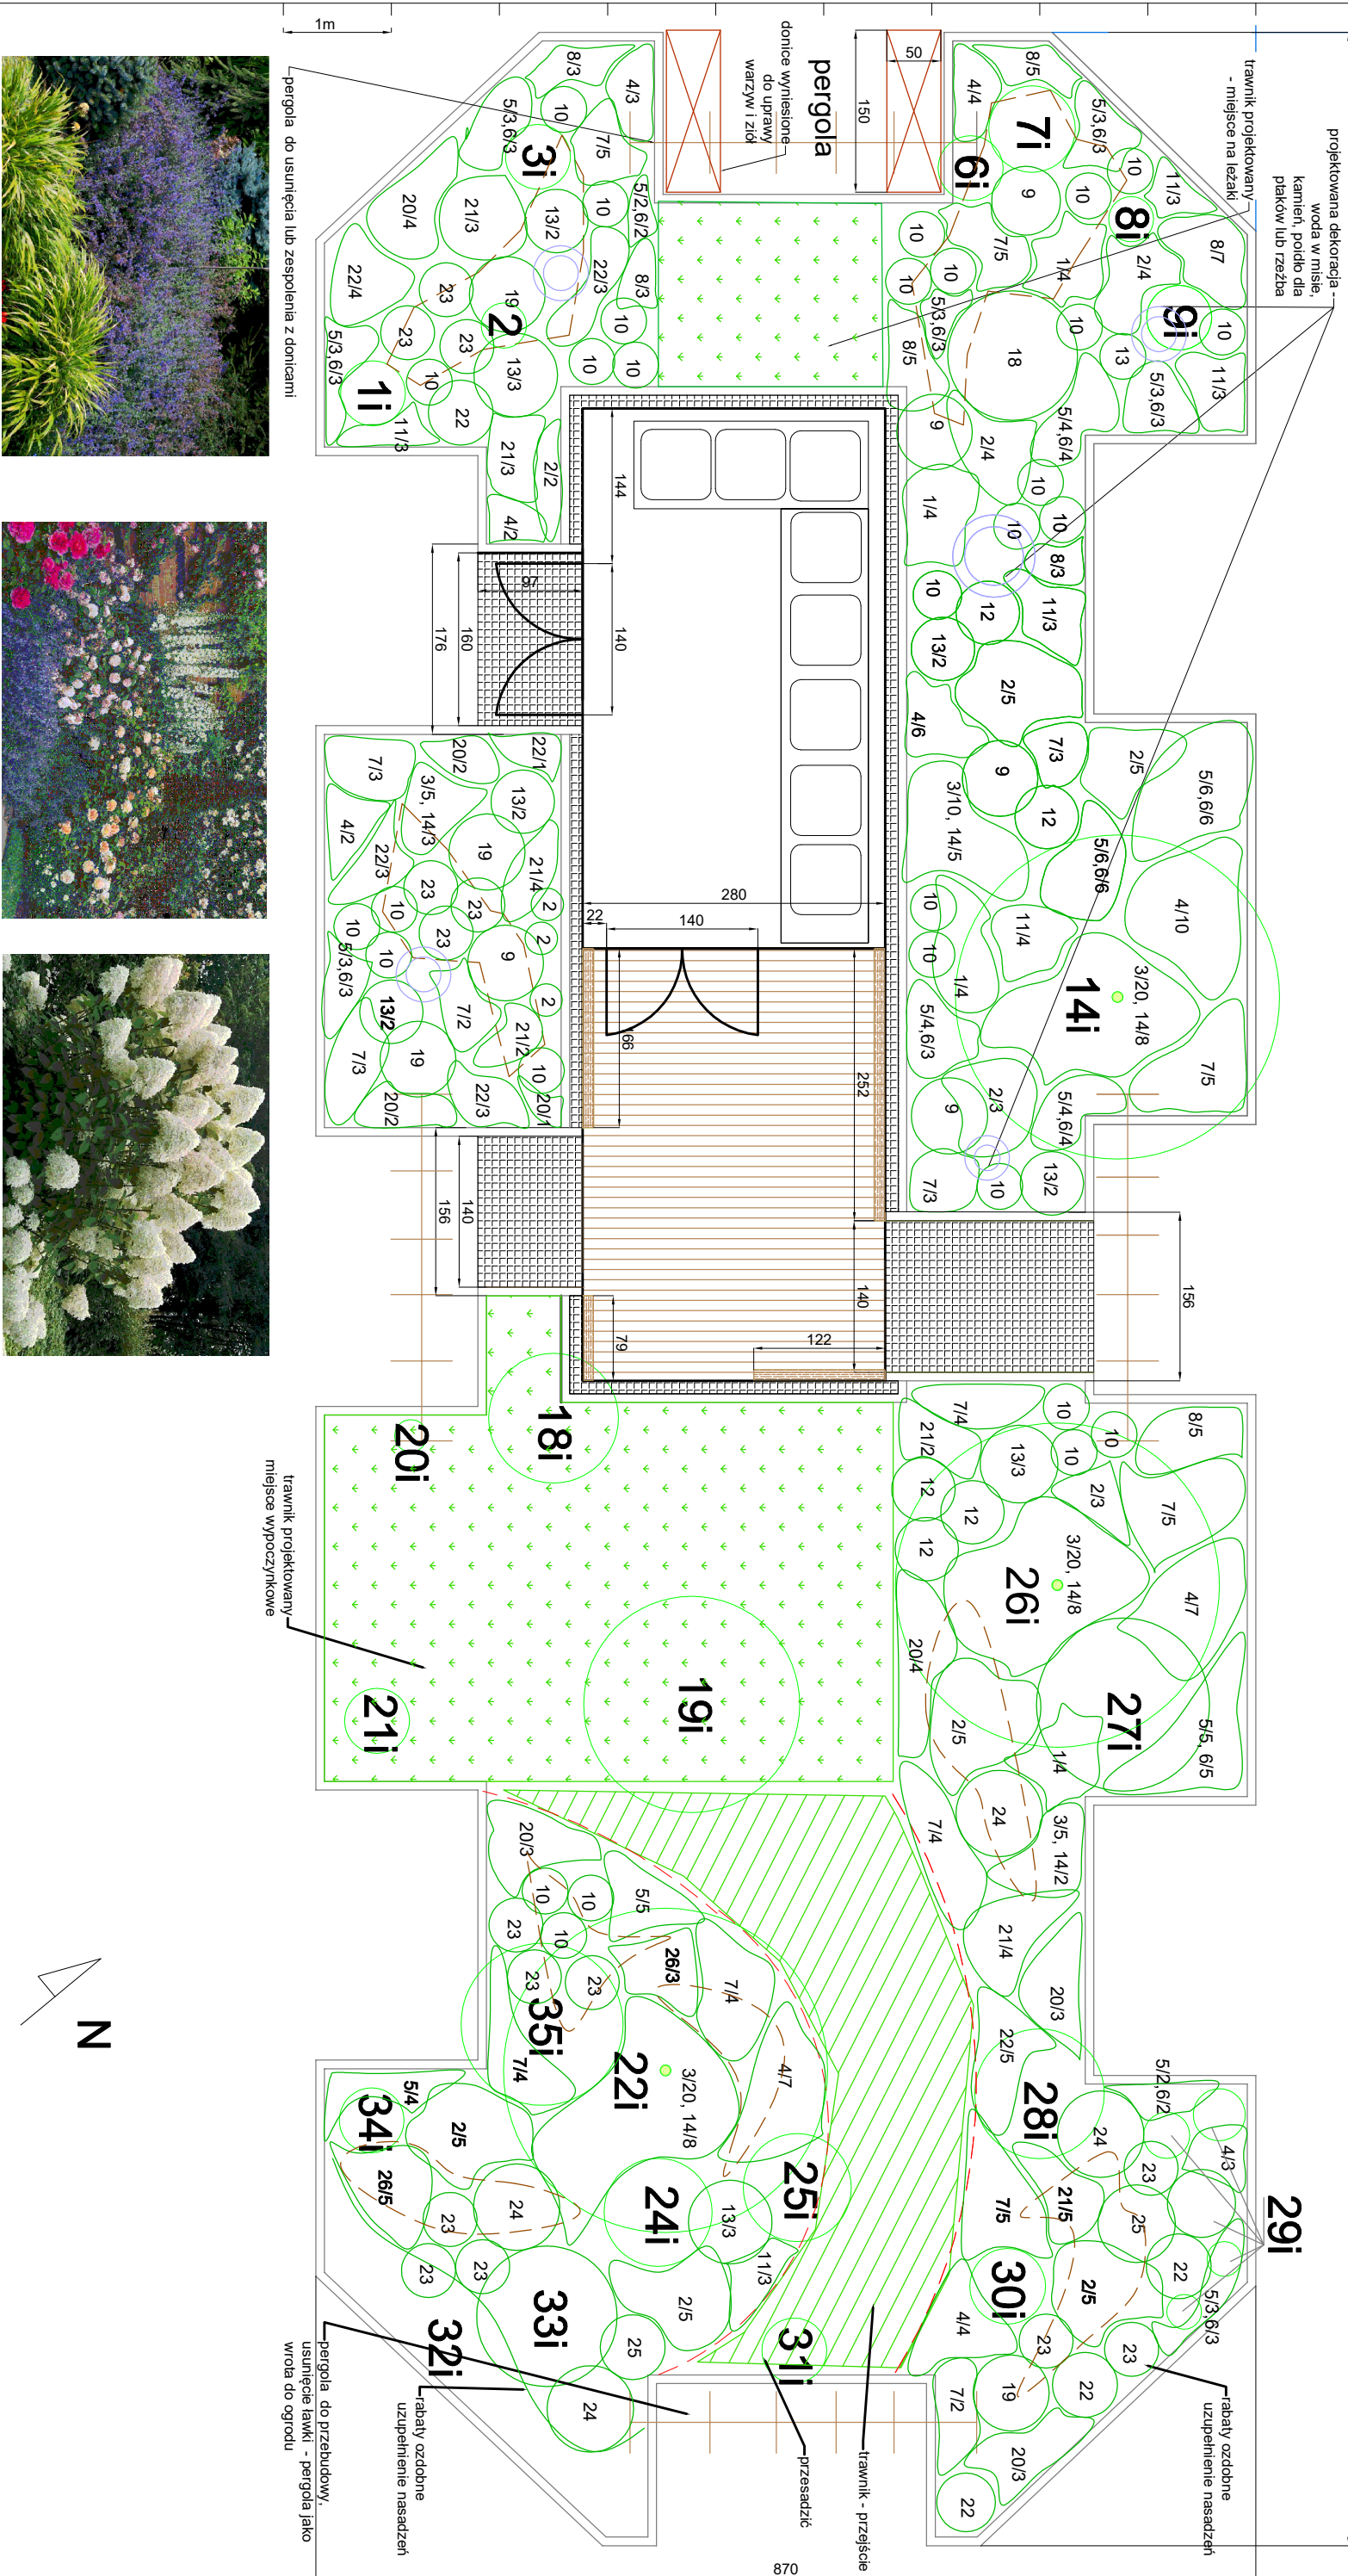

LISTA ROŚLIN PROJEKTOWANYCH

Lp.	Nazwa polska	nazwa łacińska	Lp.	Nazwa polska	nazwa łacińska
1	parzydło leśne	<i>Arunkus dieticus</i>	14	dzwonek szerokolistny	<i>Campanula latifolia</i>
2	zawilec japoński	<i>Anemone japonica</i>	15	czosnek ozdobny	<i>Allium</i>
3	gajowiec żółty	<i>Galeobolus luteum</i>	16	tulipan	<i>Tulipa hybr.</i>
4	kosmatka ołbrzymia	<i>Luzula sylvatica</i>	17	hiacynt	<i>Hyacinthus</i>
5	dąbrowka rozłogowa	<i>Ajuga reptans</i>	18	jaśminowiec wonny	<i>Philadelphus</i>
6	miodunka płamista	<i>Pulmonaria officinalis</i>	19	róża rabatowa	<i>Rosa</i>
7	bodziszek wspaniały	<i>Geranium magnificum</i>	20	przywrotnik ostrokłapowy	<i>Alchemilla mollis</i>
8	turzyca piasia łapki	<i>Carex priritopoda</i>	21	fiołks wiechowaty	<i>Pilox paniculata</i>
9	rododendron	<i>Rhododendron</i>	22	kocinięka Faasena	<i>Nepeta faassenii</i>
10	hortensja bukietowa	<i>Hydrangea paniculata</i>	23	śmiatek darniowy	<i>Deschampsia cespitosa</i>
11	epimedium różowe	<i>Epimedium roseum</i>	24	hortensja bukietowa	<i>Hydrangea paniculata</i>
12	funkia	<i>Hosta</i>	25	miskant chiński	<i>Miscantus sinensis</i>
13	trzęślica modra	<i>Molinia carulea</i>	26	rozchodnik okazały	<i>Sedum spectabilis</i>

4i

drzewa istniejące

5i

krzewy istniejące

21/2

rośliny projektowane nr na liście / liście

projektowana dekoracja - woda w misie, kamień, poidło dla płasków lub rzeźba

donice wyniesione do uprawy warzyw i ziół

pergola drewniana

wyniesienie formowane na rabacie

kostka betonowa, obrzeże betonowe 8x25cm

taras drewniany

balustrada

trawnik

Nazwa	PLAN NASADZEN „Zielona przestrzeń wychowania - ekoterapeutyczny ogród aktywności i spokoju”
Miejsce	DPS Jutrzenka Zgorzelec, ulica Przecłodnia 022502_1.00004.AR_1.103
Właściciel	Zgorzelec
Wykonawca	PRACOWNIA OGRODOWA BERNATT LATKOWSKA mgr inż. Joanna Bernat-Tudali mgr inż. Katarzyna Latkowska joannabernat@gmail.com tel.: 668606449 klatkowska16@gmail.com tel.: 883351399
Nr rys.	Rys. nr 4
data	grudzień 25